

Martinshöfe

Grevenbroich-Frimmersdorf, Weidenpeschstraße, Haus A



02181.474-913
www.pick-projekt.de

PICK
P R O J E K T
SO WIRD EIN HAUS DRAUS!

Martinshöfe

Grevenbroich-Frimmersdorf, Weidenpeschstraße, Haus A



02181.474-913
www.pick-projekt.de

PICK
P R O J E K T
SO WIRD EIN HAUS DRAUS!

Martinshöfe

Grevenbroich-Frimmersdorf, Weidenpeschstraße, Haus B



02181.474-913
www.pick-projekt.de

PICK
P R O J E K T
SO WIRD EIN HAUS DRAUS!

Martinshöfe

Grevenbroich-Frimmersdorf, Weidenpeschstraße, Haus B



02181.474-913
www.pick-projekt.de

PICK
P R O J E K T
SO WIRD EIN HAUS DRAUS!

Unsere Philosophie



Pick

Seit über 150 Jahren baut und gestaltet die Firma Pick Lebensräume, in denen Menschen arbeiten, lernen, wohnen oder ihre Freizeit verbringen und deckt in stets hoher Qualität die ganze Bandbreite des Bauens ab. Immer mit dem Ziel, für unsere Kunden das beste und wirtschaftlichste Ergebnis zu erzielen.

Beste Beratung, von Anfang an

Sie finden Gefallen an einem unserer Angebote und haben Fragen zum Grundriss, zu Sonderwünschen, zum Bauablauf, zum Vertrag,...?

Gerne stehen wir persönlich für Ihre Fragen zur Verfügung und beraten Sie in unseren Räumlichkeiten - engagiert, kostenlos und für Sie unverbindlich.

Maklergebühren? Gibt es bei uns nicht

Sie haben sich zum Kauf entschieden: zum Abschluss eines notariellen Kaufvertrages stellen wir Ihnen sämtliche Unterlagen - auch für Ihre Bank - vollständig und gewissenhaft zur Verfügung, besprechen und erläutern die Inhalte des Vertragswerks und gehen gemeinsam mit Ihnen zum Notartermin.

Einen Makler benötigen wir nicht - Sie sparen Maklercourtage!

Absolute Vertragssicherheit

Unser Unternehmen lassen wir jährlich auf Einhaltung der gesetzlichen Vorgaben und vertraglichen Vereinbarungen prüfen - wir unterwerfen uns der sogenannten Makler- und Bauträgerverordnung und handeln strikt danach. Der notarielle Kaufvertrag regelt auf beste und faire Weise das Miteinander und gibt unseren Bauherren größtmögliche Vertragssicherheit.

Fester Termin, fester Preis

Im Notarvertrag verpflichten wir uns, Ihnen Ihr Haus oder Ihre Wohnung zu einem festen Vertragstermin und zu einem festen Vertragspreis zu übergeben.

Und zu Ihrer Sicherheit behalten Sie von der ersten Rate an 5% der Vertragssumme ein oder Sie erhalten von uns eine Vertragserfüllungsbürgschaft, die von einer deutschen Geschäftsbank oder Sparkasse ausgestellt wird.



02181.474-913
www.pick-projekt.de

PICK
 P R O J E K T
 SO WIRD EIN HAUS DRAUS!

Unsere Philosophie



Sonderwünsche nach Vertragsabschluss

Nach Vertragsabschluss steht Ihnen der für das Bauvorhaben verantwortliche Projektleiter über die gesamte Bauzeit und als Ihr persönlicher Ansprechpartner zur Verfügung. Mit ihm besprechen und vereinbaren Sie Ihre Sonderwünsche. Zu Ihrer Sicherheit: ausgeführt und abgerechnet wird nur, was Sie uns schriftlich beauftragt haben - Sie behalten so immer eine transparente Übersicht über Ihr Gesamtbudget!

Vorkasse? Gibt es nicht!

Erst, wenn wir die vertraglich vereinbarte Leistung erbracht haben, erhalten Sie einen schriftlichen Bautenstandsbericht und eine Zahlungsaufforderung. Sie liegen so immer auf der sicheren Seite und zahlen erst, wenn die Bauleistung nachprüfbar erbracht wurde!

Zurücklehnen und Entspannen

Baugenehmigung? Fragen zur Statik? Bauleitung? Terminverfolgung? Handwerkeraufträge? Hausanschlüsse? ...? Das gesamte Projektmanagement liegt bei uns und wird von unseren eigenen Bauleitern mit höchster technischer und kaufmännischer Kompetenz erbracht. Sie selbst müssen sich um nichts kümmern und können sich auf Ihren Einzug freuen!

SIE nehmen unsere Leistung ab

Wenn sich die Fertigstellung des Bauobjekts abzeichnet, laden wir Sie ein - und zwar zwei Mal! In einem zweistufigen Verfahren führen wir gemeinsam mit Ihnen die schriftliche Abnahme der Bauleistungen durch und übergeben Ihnen Ihr Bauwerk. Ihrem Einzug steht nun nichts mehr entgegen.

Wenn Fragen sind - EIN Ansprechpartner: WIR

Zu allen Themen stehen wir Ihnen persönlich zur Verfügung - über die gesamte Bauphase! Gerne sind wir für Sie da und widmen uns Ihren Anliegen und Fragen.

Martinshöfe



Die richtige Entscheidung für eine moderne Eigentumswohnung in bester Wohnlage:

- hochwertige Massivbauweise und aufwendige Fassadengestaltung
- Wohnungsgrößen von ca. 66 m² bis ca. 104 m²
- zwei großzügige Reihenhäuser mit ca. 141 m² Wohnfläche mit Garten und Dachterrasse
- Luftwärmepumpe
- Personenaufzug (A1-A11)
- Video-Gegensprechanlage (A1-A11)
- barrierefreie Erschließung (A1-A11)
- elektrische Rollläden
- Fußbodenheizung
- Satellitenanlage
- bodengleiche Duschen
- überhohe Zimmertüren mit Weißlack-Oberfläche
- Garagen/Stellplätze
- Wärmedämmung/Haustechnik entsprechen den hohen Anforderungen der Energieeinsparverordnung 2016



02181.474-913
www.pick-projekt.de



PICK
 P R O J E K T
 SO WIRD EIN HAUS DRAUS!

Übersichtsplan M 1:400

- Philosophie 
- Lage 
- Objekt 
- Daten & Fakten 
- Kontakt 



Lageplan
M 1:250

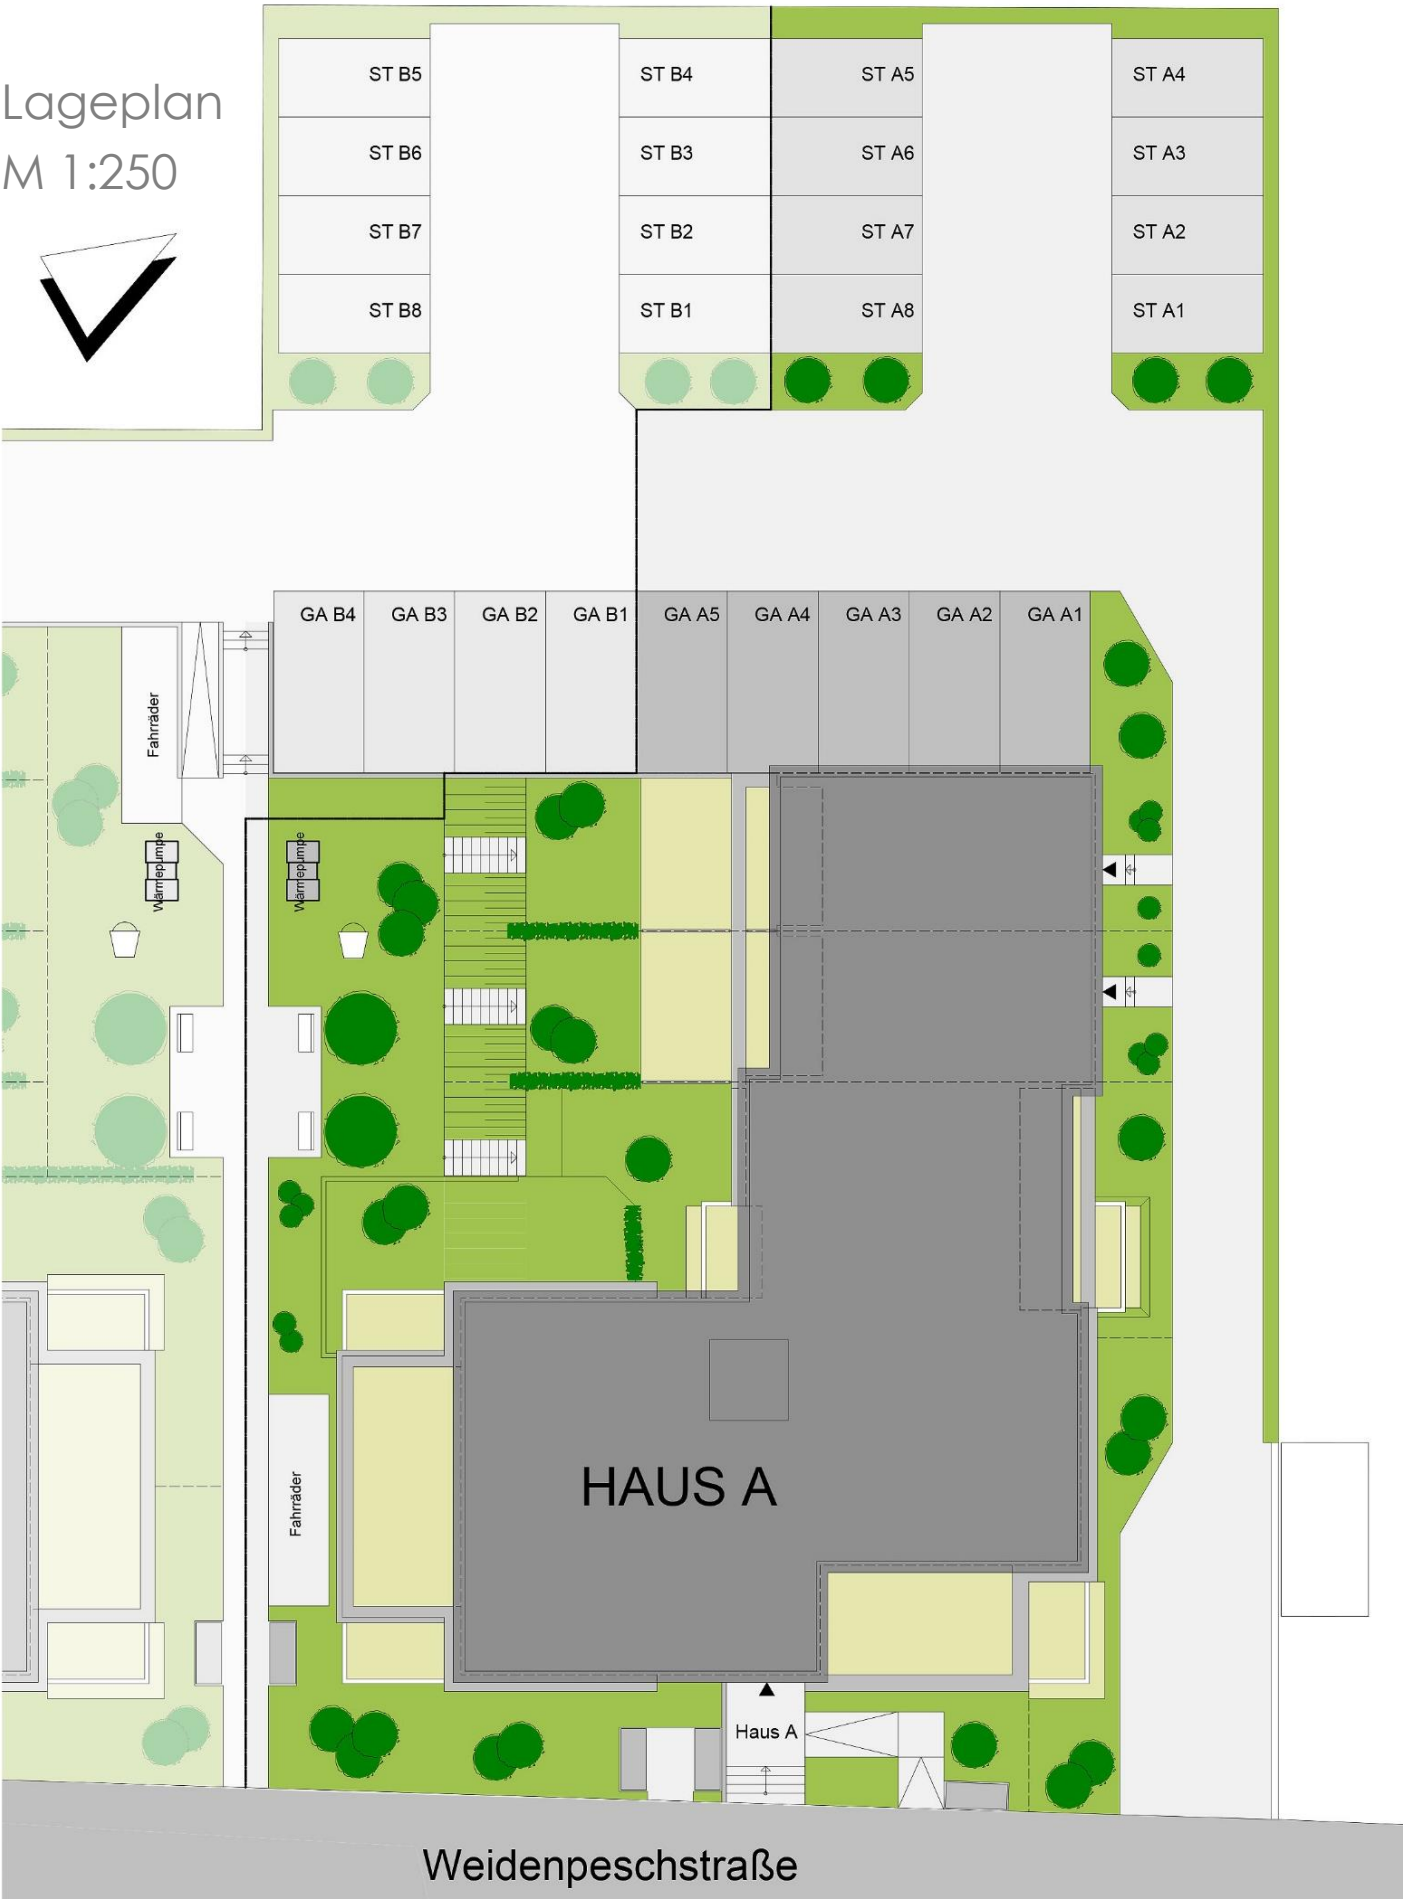
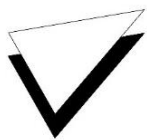


02181.474-913
www.pick-projekt.de

PICK
P R O J E K T
SO WIRD EIN HAUS DRAUS!



Kellergeschoss M 1:150

- Philosophie 
- Lage 
- Objekt 
- Daten & Fakten 
- Kontakt 

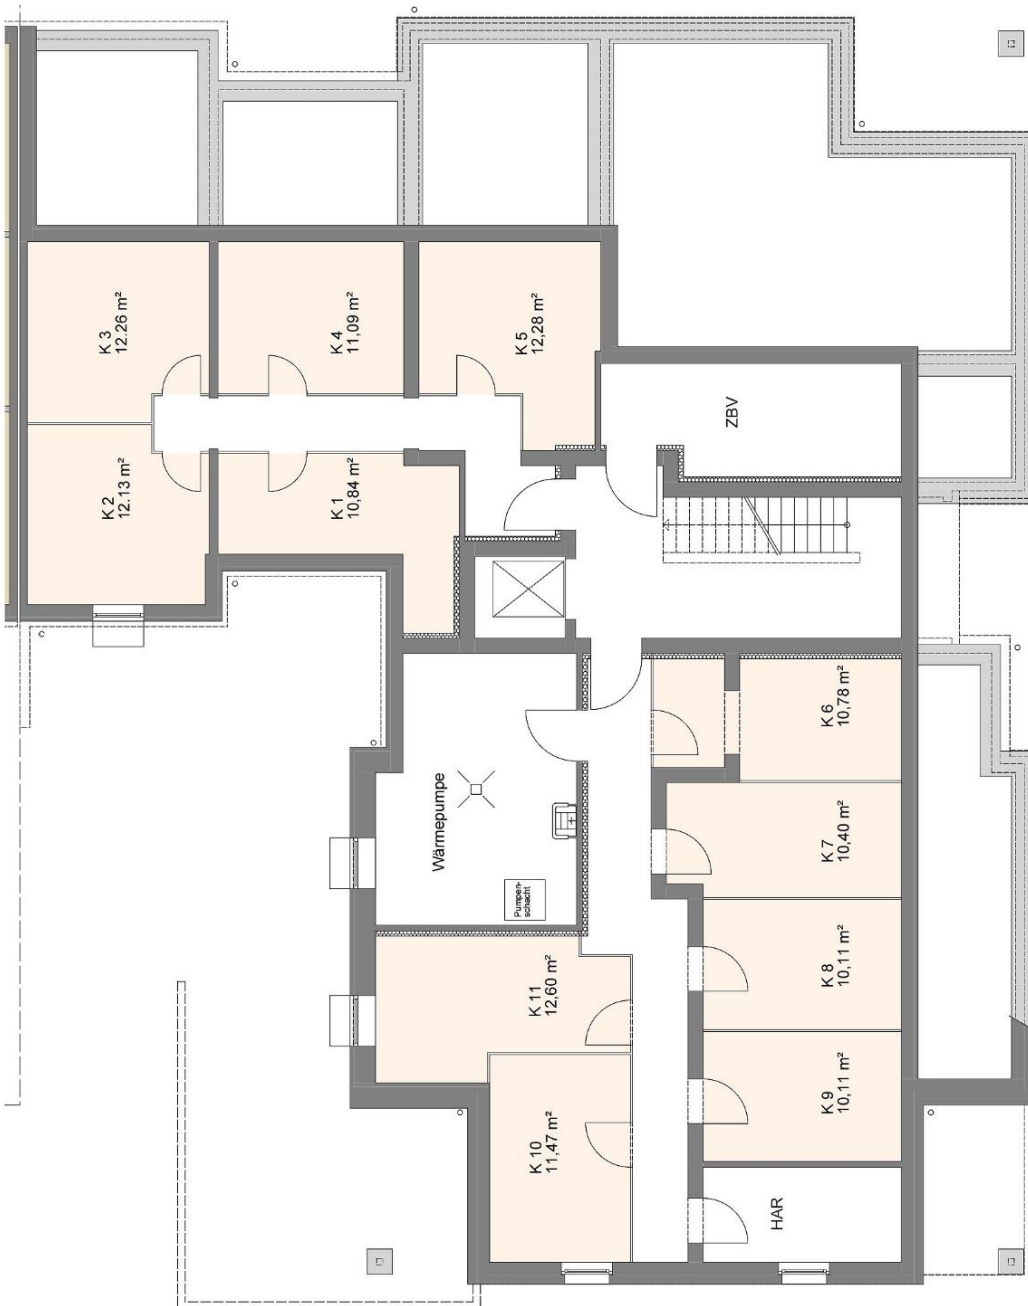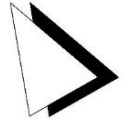

Erdgeschoss M 1:150

Philosophie ■
 Lage ■
 Objekt ■
 Daten & Fakten ■
 Kontakt ■

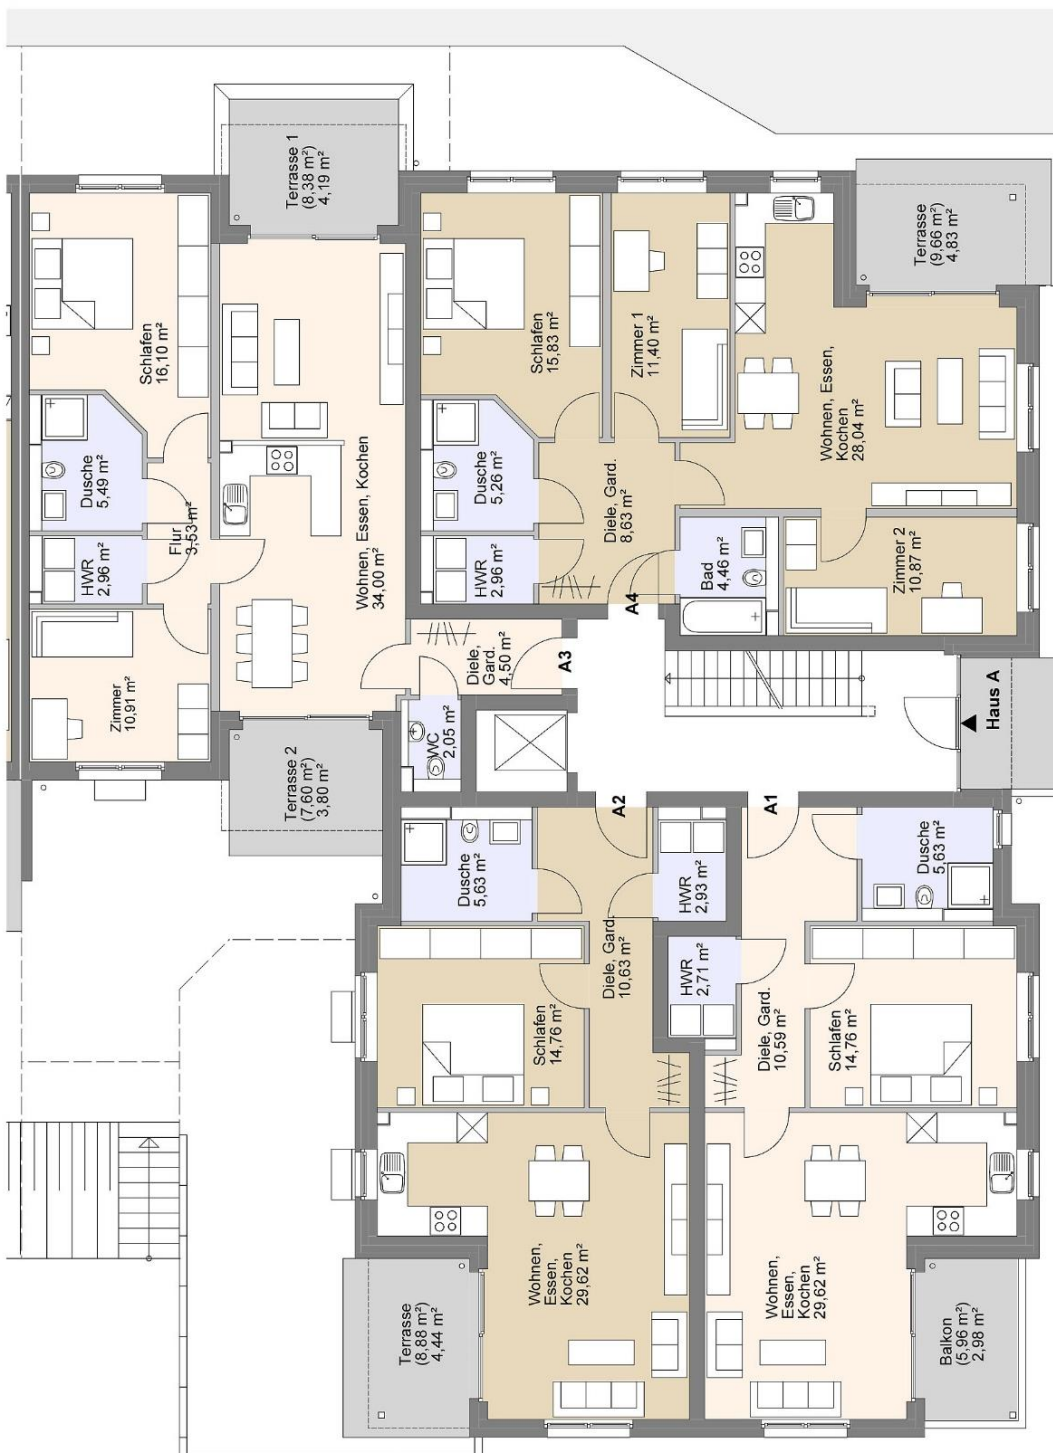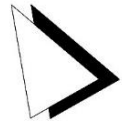

A1 Wohnfläche:

Wohnen/	
Essen/Kochen:	29,62 m²
Schlafen:	14,76 m²
Diele/Gard.:	10,59 m²
Dusche:	5,63 m²
HWR:	2,71 m²
Balkon:	2,98 m²
A1 gesamt:	66,29 m²

A2 Wohnfläche:

Wohnen/	
Essen/Kochen:	29,62 m²
Schlafen:	14,76 m²
Diele/Gard.:	10,63 m²
Dusche:	5,63 m²
HWR:	2,93 m²
Terrasse:	4,44 m²
A2 gesamt:	68,01 m²

A3 Wohnfläche:



Wohnen/	
Essen/Kochen:	34,00 m²
Schlafen:	16,10 m²
Zimmer:	10,91 m²
Diele/Gard.:	4,50 m²
Dusche:	5,49 m²
WC:	2,05 m²
HWR:	2,96 m²
Flur:	3,53 m²
Terrasse 1:	4,19 m²
Terrasse 2:	3,80 m²
A3 gesamt:	87,53 m²

A4 Wohnfläche:

Wohnen/	
Essen/Kochen:	28,04 m²
Schlafen:	15,83 m²
Zimmer 1:	11,40 m²
Zimmer 2:	10,87 m²
Diele/Gard.:	8,63 m²
Bad:	4,46 m²
Dusche:	5,26 m²
HWR:	2,96 m²
Terrasse:	4,83 m²
A4 gesamt:	92,28 m²

Obergeschoss M 1:150

Philosophie ■
 Lage ■
 Objekt ■
 Daten & Fakten ■
 Kontakt ■

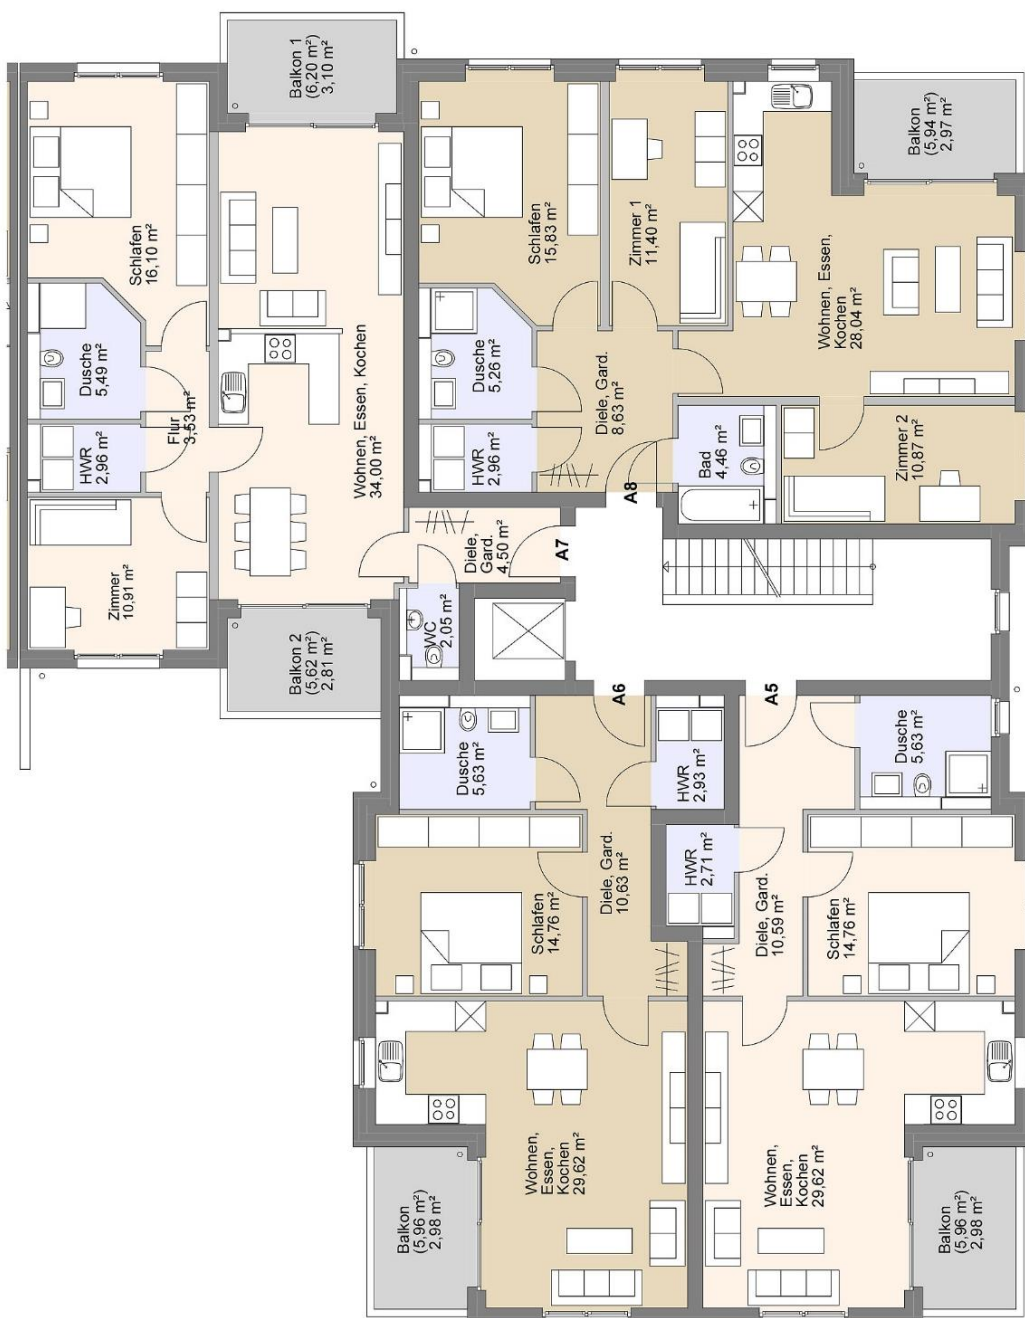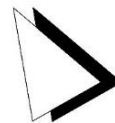

A5 Wohnfläche:

Wohnen/	
Essen/Kochen:	29,62 m²
Schlafen:	14,76 m²
Diele/Gard.:	10,59 m²
Dusche:	5,63 m²
HWR:	2,71 m²
Balkon:	2,98 m²
A5 gesamt:	66,29 m²

A6 Wohnfläche:

Wohnen/	
Essen/Kochen:	29,62 m²
Schlafen:	14,76 m²
Diele/Gard.:	10,63 m²
Dusche:	5,63 m²
HWR:	2,93 m²
Balkon:	2,98 m²
A6 gesamt:	66,55 m²

A7 Wohnfläche:

Wohnen/	
Essen/Kochen:	34,00 m²
Schlafen:	16,10 m²
Zimmer:	10,91 m²
Diele/Gard.:	4,50 m²
Dusche:	5,49 m²
WC:	2,05 m²
HWR:	2,96 m²
Flur:	3,53 m²
Balkon 1:	3,10 m²
Balkon 2:	2,81 m²
A7 gesamt:	85,45 m²

A8 Wohnfläche:

Wohnen/	
Essen/Kochen:	28,04 m²
Schlafen:	15,83 m²
Zimmer 1:	11,40 m²
Zimmer 2:	10,87 m²
Diele/Gard.:	8,63 m²
Bad:	4,46 m²
Dusche:	5,26 m²
HWR:	2,96 m²
Balkon:	2,97 m²
A8 gesamt:	90,42 m²





02181.474-913
www.pick-projekt.de

PICK
 PROJEKT
 SO WIRD EIN HAUS DRAUß!

Staffelgeschoss M 1:150

Philosophie ■
 Lage ■
 Objekt ■
 Daten & Fakten ■
 Kontakt ■

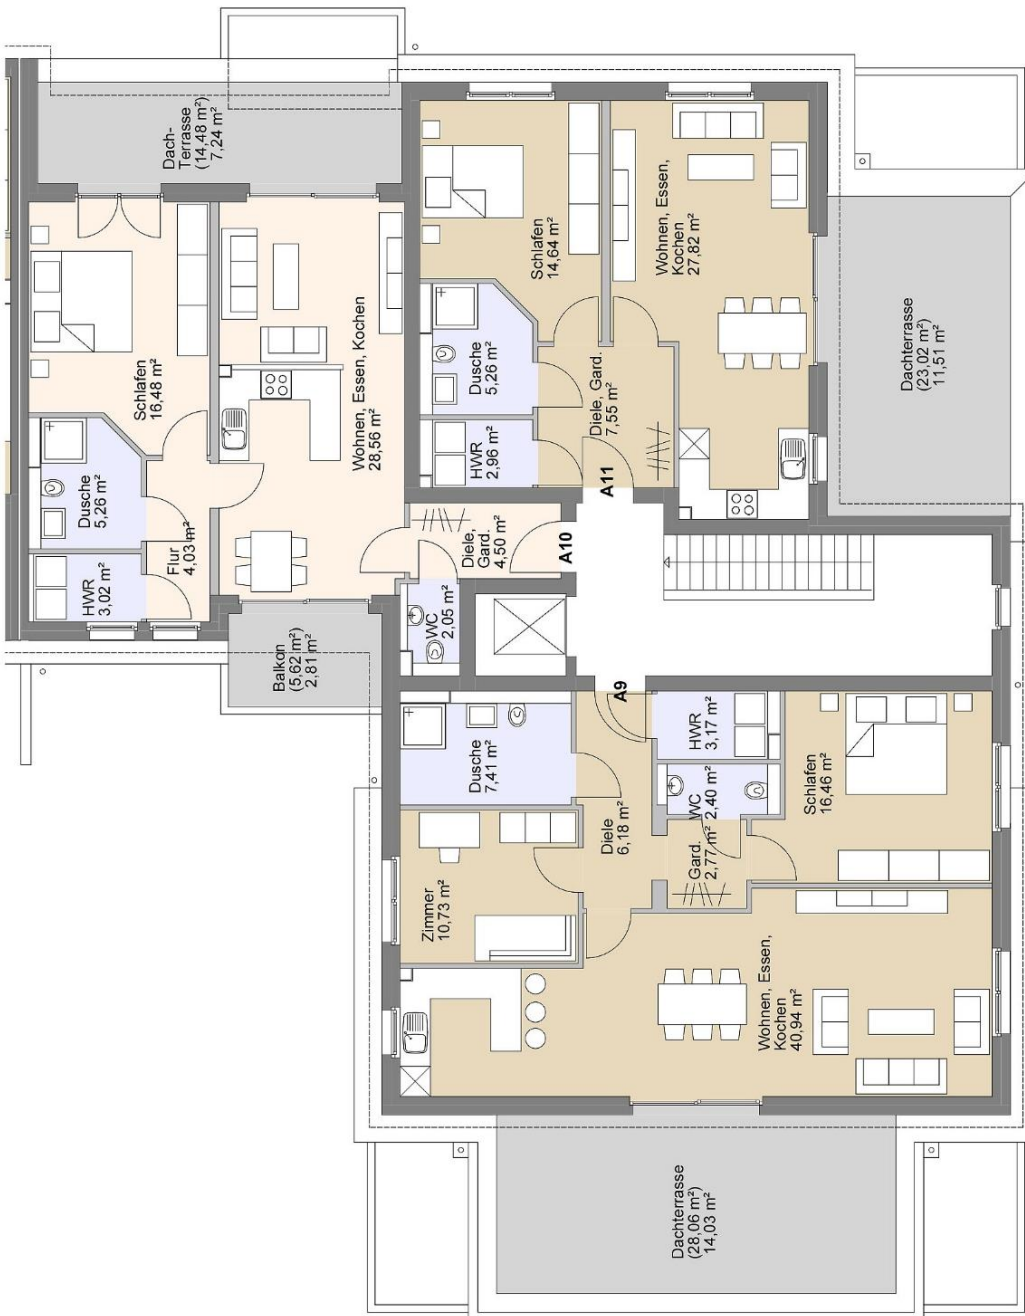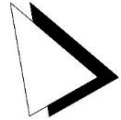

A9 Wohnfläche:

Wohnen/	
Essen/Kochen:	40,94 m²
Schlafen:	16,46 m²
Zimmer:	10,73 m²
Diele:	6,18 m²
Gard.:	2,77 m²
Dusche:	7,41 m²
WC:	2,40 m²
HWR:	3,17 m²
Dachterrasse:	14,03 m²
A9 gesamt:	104,09 m²

A10 Wohnfläche:

Wohnen/	
Essen/Kochen:	28,56 m²
Schlafen:	16,48 m²
Diele/Gard.:	4,50 m²
Dusche:	5,26 m²
WC:	2,05 m²
HWR:	3,02 m²
Flur:	4,03 m²
Balkon:	2,81 m²
Dachterrasse:	7,24 m²
A10 gesamt:	73,95 m²

A11 Wohnfläche:

Wohnen/	
Essen/Kochen:	27,82 m²
Schlafen:	14,64 m²
Diele/Gard.:	7,55 m²
Dusche:	5,26 m²
HWR:	2,96 m²
Dachterrasse:	11,51 m²
A11 gesamt:	69,74 m²





02181.474-913
www.pick-projekt.de


PICK
 PROJEKT
 SO WIRD EIN HAUS DRAUß!

Wohnung A12 M 1:150


- Philosophie 
- Lage 
- Objekt 
- Daten & Fakten 
- Kontakt 

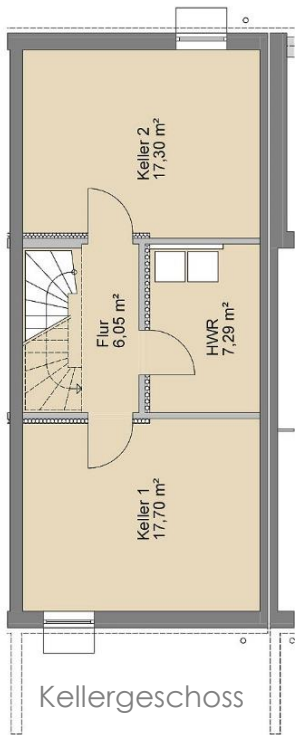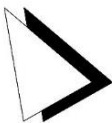

Obergeschoss

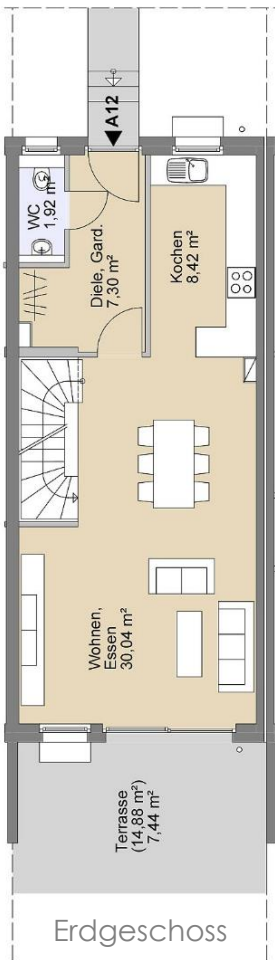

Staffelgeschoss

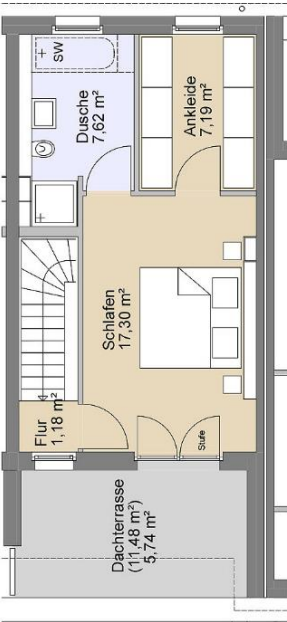


A12 Wohnfläche:


EG	
Wohnen/Essen:	30,04 m²
Kochen:	8,42 m²
Diele/Gard.:	7,30 m²
WC:	1,92 m²
Terrasse:	7,44 m²
OG	
Zimmer 1:	18,14 m²
Zimmer 2:	18,38 m²
Bad:	7,03 m²
Flur:	3,51 m²
STG	
Schlafen:	17,30 m²
Ankleide:	7,19 m²
Dusche.:	7,62 m²
Flur:	1,18 m²
Dachterrasse:	5,74 m²
A12 gesamt:	141,21 m²

Wohnung A13 M 1:150


- Philosophie 
- Lage 
- Objekt 
- Daten & Fakten 
- Kontakt 

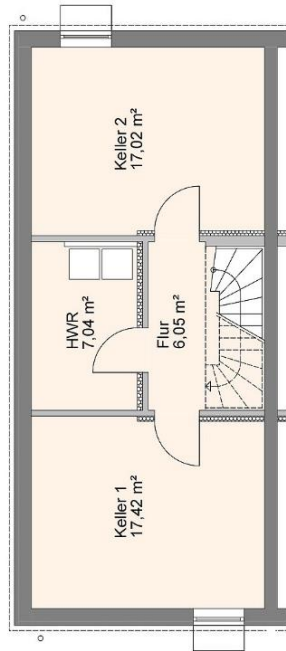


Kellergeschoss

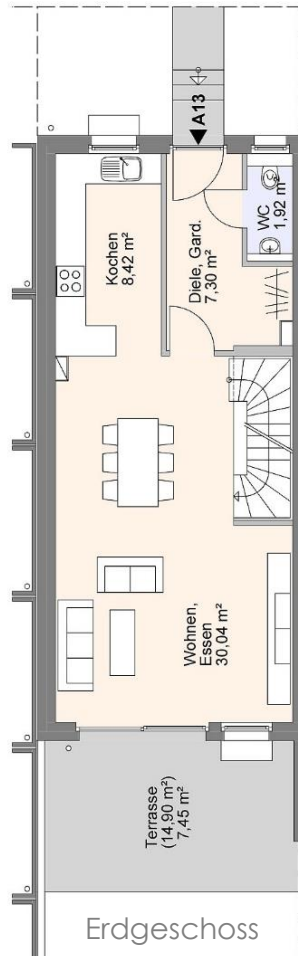


Erdgeschoss

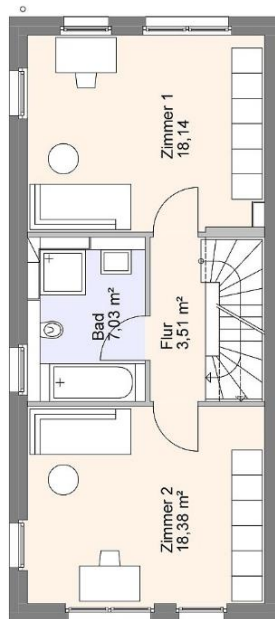

Obergeschoss

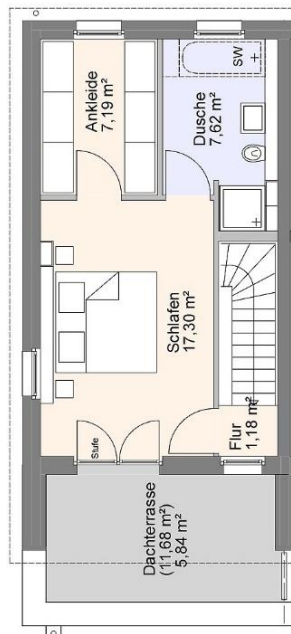

Staffelgeschoss

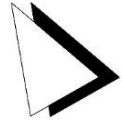

A13 Wohnfläche:

EG	
Wohnen/Essen:	30,04 m²
Kochen:	8,42 m²
Diele/Gard.:	7,30 m²
WC:	1,92 m²
Terrasse:	7,45 m²
OG	
Zimmer 1:	18,14 m²
Zimmer 2:	18,38 m²
Bad:	7,03 m²
Flur:	3,51 m²
STG	
Schlafen:	17,30 m²
Ankleide:	7,19 m²
Dusche.:	7,62 m²
Flur:	1,18 m²
Dachterrasse:	5,84 m²
A13 gesamt:	141,32 m²

Baubeschreibung

1. Allgemein

Die Baumaßnahme liegt in Grevenbroich-Frimmersdorf, Weidenpeschstraße.

Das Vorhaben:
 Neubau von 13 Wohnungen, 5 Garagen und 8 PKW-Stellplätzen.

Der Erstellung der Bauleistungen liegen der Reihenfolge nach zugrunde:

Diese Baubeschreibung.

Die zum Zeitpunkt des Bauantrags gültigen, einschlägigen und besonderen Vorschriften und Bestimmungen, z. B. Landesbauordnung (BauO NW), DIN-Vorschriften, Schallschutznorm (DIN 4109, 1989, Beiblatt 2, Tabelle 2, Vorschläge für den erhöhten Schallschutz). Der Wärmeschutz wird nach den hohen Anforderungen der Energieeinsparverordnung **EnEV 2016** ausgeführt.

2. Rohbau

Alle Beton-, Stahlbeton- und Mauerwerksarbeiten werden in Güte und Abmessungen nach statischen, schall- und brandschutztechnischen Erfordernissen sowie den Anforderungen des Erdbebenschutzes ausgeführt. Die Statik unterliegt der Fremdüberwachung durch ein Prüfstatikbüro.

Die Ausführung von tragenden Mauerwerksarbeiten erfolgt in Kalksandstein. Sämtliche Abdichtungen am Gebäude erfolgen nach den Vorgaben gemäß DIN, die Wärmedämmung gemäß Wärmeschutznachweis nach EnEV (Energieeinsparverordnung).

Gründung

Gründung auf Einzel- und Streifenfundamenten aus Stahlbeton oder Stahlbetonplattengründung nach Angaben des Statikers auf Grundlage des Bodengutachtens.

Kellergeschoss

Die Errichtung der Sohle und der Kelleraußenwände (bis zur Vorgabehöhe des Bodengutachtens) erfolgt in wasser- und undurchlässigem Stahlbeton („Weiße Wanne“) nach statischer Berechnung sowie den angetroffenen Baugrundverhältnissen. Statisch erforderliche Innenwände aus Stahlbeton oder Mauerwerk nach Angabe des Statikers, nicht tragende Wände aus Mauerwerk. Sichtbare Mauerwerksoberflächen mit Fugenverspachtelung oder Fugenglattstrich und Anstrich. Decke über dem Kellergeschoss als Stahlbeton-Filigrandecke oder Ortbeton nach Angabe des Statikers. Sichtbare Betonoberflächen schalungsglatt mit Anstrich. Die Fugen von Filigrandecken werden nicht verspachtelt.

Erd-, Ober- und Staffelgeschoss

Außenwände und statisch erforderliche Innenwände aus Stahlbeton oder Mauerwerk nach Angabe des Statikers, Trennwände in 10 cm starken, massiven Gipsdielen oder als Gipskarton-Ständerwand. Wohnungstrennwände werden nach Angaben des Statikers in Stahlbeton oder Mauerwerk ausgeführt. Geschossdecken aus Stahlbeton-Filigrandecken mit Spachtelputz oder Ortbetondecken.

Aufzugsschacht

Aus Stahlbeton nach Erfordernissen des Statikers und der ausführenden Fachfirma.

Baubeschreibung

Balkone

Stahlbetonkonstruktion mit außenseitiger Aufkantung.
 Oberfläche: Plattenbelag gemäß Bemusterung auf Splittbett.
 Entwässerung der Balkone mittels Bodeneinlauf und zur zusätzlichen Sicherheit mittels eines Notüberlaufs.

Dachkonstruktion

Flachdach als Stahlbetondecke nach Vorgabe durch den Statiker.

Dacheindichtung

Flachdacheindichtung auf Wärmedämmung entsprechend dem Wärmeschutznachweis.

Dachterrassen

Wärmedämmung, Abdichtung und Plattenbelag gemäß Bemusterung auf Splittbett.

Klempnerarbeiten

Regenfallrohre aus Zink. Standrohre aus Zink.
 Im Bereich der Dachterrassen Attikaabdeckung aus Zinkblech einschließlich Unterkonstruktion.

Fassade, Wärmedämmung

Entsprechend dem Wärmeschutznachweis erhalten die Fassaden ein Wärmedämmverbundsystem mit einem Oberputz auf Kunstharzbasis in einer hellen Farbgebung, Teilbereiche werden in Verblendung oder in Verblendoptik nach Wahl des Architekten ausgeführt.

3. Ausbau

Spachtelarbeiten

Zur Anbringung einer Raufasertapete durch den Erwerber werden alle tragenden Innenwände und waagerechten Decken in den Wohnungen tapezierfähig verspachtelt.

Die gemauerten Gipsdielen erhalten eine tapezierfähige, fugenverspachtelte Oberfläche.

Fensteranlagen

Sämtliche Fenster und Fenstertüren aus Kunststoff, Profil innen weiß und außen anthrazit, mit 3-Scheiben-Isolierverglasung.
 Die Balkon-/Terrassen-/Dachterrassentüren in den Wohnzimmern werden als Schiebetüranlagen, schwellenlos, maximal jedoch mit einer ca. 2 cm hohen Fensterprofilschwelle ausgeführt.
 Nach Maßgabe der Architektenplanung kommen Türflügel, Schiebetüranlagen oder Festverglasung zum Einsatz.

Die Fenster im Erdgeschoss werden mit abschließbaren Fenstergriffen ausgestattet.
 Herstellung und Einbau der Fenster erfolgt entsprechend den Richtlinien und Leitfäden der RAL-Gütegemeinschaften Fenster und Haustüren.

Ausführung der Kellerfenster aus Kunststoff mit 2-Scheibenverglasung.

Fensterbänke

Außenfensterbänke aus Aluminium, (farblich passend zur Fensterrahmenfarbgebung), auf Antidröhnmaterial.
 Innenfensterbänke in den Wohnungen aus Granit oder Marmor gemäß Bemusterung, Ausführung in den Bädern als Fliesenbelag.

Treppen

Treppenläufe (mit Schallentkoppelung) und Podeste aus Stahlbeton mit weiß gestrichenen Untersichten.

Die Treppenanlagen innerhalb der Wohnungen A12 und A13 werden als Stahlkonstruktion mit Holzstufen und Handlauf in Buche massiv ausgeführt. Auf Sonderwunsch können geschlossene Setzstufen und ein farbiger Anstrich ausgeführt werden.

Baubeschreibung

Rollläden

Alle senkrechten Fenster in den Wohnungen erhalten elektrobetriebene hellgraue Kunststoffrollläden mit Taster neben dem jeweiligen Fenster.

Haustüranlage (A1-A11)

Farbe anthrazit, mit verzinkter Stahleinlage, Profilzylinder, mit elektrischem Türöffner, außen mit Edelstahl-Stoßgriff, innen mit Türdrücker und Oben-Türschließer.

Feststehendes Seitenteil mit integrierter Briefkastenanlage gemäß Architektenplanung einschließlich Klingeltableau und Video-Gegensprechanlage.

Türen

Schließanlage (A1-A11)

Das Gebäude erhält gleichschließende Zylinder für die Wohnungseingangstür, den Wohnungskeller und die Haustüranlage zum Treppenhaus.

Haustüren (A12 und A13)

Die Haustüren der Wohnungen A12 und A13 werden in Kunststoff (außen anthrazit und innen weiß) mit Glasausschnitt erstellt und erhalten außen Handgriffe aus Edelstahl. Die Ausführung der Haustüren erfolgt mit umlaufender Lippendichtung und Dreifachverriegelung jeweils mit Briefkasten, Klingel, Hausnummer und Vordach aus Verbundsicherheitsglas auf Edelstahlträgern.

Wohnungseingangstüren (A1-A11)

Türanlage als überhohes Türblatt (Rohbauöffnung 2,135m) mit Stahlzarge und Schall-Ex-Bodendichtung, Schallschutz in eingebautem Zustand 37 dB, Vollspanplatteneinlage und Holzfaserhartplatte als Deckmaterial, Oberfläche kunststoffbeschichtet, Farbe weiß.

Profilzylinder, zwei 3-teilige Bänder, Drückerknaufgarnitur mit Knopf und Drücker aus Edelstahl und Weitwinkelspion.

Wohnungsinnentüren

Bestehend aus einer Holzumfassungszarge mit Futter und Bekleidung. Überhohes Türblatt (Rohbauöffnung 2,135m), Oberfläche kunststoffbeschichtet, Farbe weiß mit runder Kantenausführung. Bundbartschloss mit 1 Schlüssel, Drückergarnitur aus Edelstahl mit Rosette.

Türen im Kellergeschoss

Türen entsprechend den Brandschutzbestimmungen.

Türen ohne Brandschutzanforderung als Zinkaltüren mit Eckzargen.

Trennwände der Kellerräume

Kellertrennwandsystem System Käuferle, Braun oder gleichwertig. Dichte Anordnung der verzinkten Lamellen mit Boden- und Deckenabstand zur Belüftung.

Geländer / Brüstungen

Treppengeländer

Im Treppenhaus wird ein Stahlgeländer in anthrazit mit Handlauf in Edelstahl ausgeführt.

Balkonbrüstungen / Absturzsicherungen

Brüstungen an Balkonen und Dachterrassen als verzinktes Stahlgeländer.

Bodentiefe Fensterelemente werden mit einem feststehenden Unterlicht aus VSG - Verglasung (Verbundsicherheitsglas) bzw. mit Geländer nach Architektenplanung ausgeführt.

Baubeschreibung

Estrich

Kellergeschoss

Einschichtiger Zementestrich auf Trennlage oder als schwimmender Estrich, nach Erfordernis.

Erd- und Obergeschosse

Schwimmender Zement- oder Anhydritestrich auf Trittschall- und Wärmedämmung. Der Estrich ist auf den Einbau der in den Wohnungen im Standard vorgesehenen Fußbodenheizung abgestimmt.

Fliesenarbeiten

Fliesenmaterialpreis brutto 30,00 €/m² nach Bemusterung.

Wandfliesen

Im WC (soweit vorhanden) und Bad werden die Wände hinter den Sanitärobjekten bis zu einer Höhe von ca. 1,30 m (Ablagenhöhe) gefliest, in Duschbereichen raumhoch. Formate wählbar bis 30/60, weitere Formate auf Sonderwunsch.

Bodenfliesen

In Bad, Dusche, WC und in A1-A11 zusätzlich im Hauswirtschaftsraum, Formate wählbar bis 30/60, Rechteckverlegung (Kreuzfuge), weitere Formate auf Sonderwunsch. Zugehörige Sockelfliesen an den nicht gefliesten Wandflächen im Bad, Dusche und WC sowie in A1-A11 zusätzlich im Hauswirtschaftsraum.

Bodenbeläge

Auf Sonderwunsch werden nach Wahl des Erwerbers in den nicht gefliesten Bereichen der Wohnungen Bodenbeläge (z.B. Teppichboden, Parkett, Fliesen; es wird von einer Aufbaustärke von insgesamt 1,5 cm ausgegangen) durch den Bauträger verlegt.

Treppenhaus (A1-A11)

Treppenläufe und Podeste belegt mit Naturstein oder Werkstein mit zugehöriger Sockelplatte gemäß Architektenplanung.

Malerarbeiten

Kellergeschoss (A1-A11)

Alle Wand- und Deckenflächen erhalten einen weißen Dispersionsanstrich. Bodenflächen im Kellergeschoss erhalten einen Staub bindenden Anstrich, welcher an den Wänden 10 cm hoch geführt wird.

Treppenhaus (A1-A11)

Die Wände erhalten eine Glasfasertapete und einen Latexanstrich, Farbe weiß, alternativ Putz. Decken, Podest- und Treppenuntersichten mit weiß abgetöntem, waschfestem Dispersionsanstrich gemäß Architektenplanung.

Wohnungen

Auf Sonderwunsch werden nach Wahl des Erwerbers Malerarbeiten und Tapezierarbeiten sowie sämtliche Acryl-Versiegelungen durch den Bauträger erbracht. Die Balkonuntersichten erhalten einen weißen Anstrich, die Balkonstirnseiten erhalten einen grauen Anstrich.

4. Haustechnische Anlagen

Hausanschlüsse

Hausanschlüsse der örtlichen Versorgungsunternehmen für Wasser, Strom und Telefon. Herstellung des Schmutz- und Regenwasseranschlusses gemäß Auflagen der Baugenehmigung.

Baubeschreibung

Entwässerung

Die Entwässerung des Schmutzwassers erfolgt über den öffentlichen Kanal.
 Das Regenwasser wird gemäß behördlicher Vorgaben auf dem Grundstück versickert oder in den öffentlichen Kanal eingeleitet.

Wasserversorgung

Die Wasserversorgung erfolgt über das öffentliche Versorgungsnetz.
 Für die Wohnanlage ist eine dezentrale Warmwasserversorgung über Durchlauferhitzer vorgesehen. Die Wasserverbrauchsmessungen werden durch Zähler je Wohnung ermittelt.

Lüftung

Innenliegende Bäder, Duschen, WCs und Hauswirtschaftsräume erhalten eine mechanische Lüftung.

Sanitäre Einrichtungsgegenstände:

Armaturen: Fabrikat Hansgrohe, Talis-S oder gleichwertig.
 Einrichtungsgegenstände: Fabrikat Geberit bzw. Keramag, Serie Renova Nr. 1 Plan oder gleichwertig.
 Zubehör wie Spiegel, WC-Papierhalter, Handtuchhaken etc. werden individuell im Wert von bis zu 300 € je Wohnung installiert.
 Anzahl und Anordnung der sanitären Einrichtungsgegenstände gemäß Architektenplanung.

Bad

1 spülrandloses Tiefspül-WC mit Wandaufhängung, Kunststoffsitz und –deckel mit Absenkautomatik, Vorwandinstallation mit integriertem Spülkasten und weißer Betätigungsplatte, Fabrikat Geberit oder gleichwertig

1 Waschtischanlage mit Waschbecken, 60 cm breit, verchromter Einhebel-Mischbatterie und verchromtem Excenter-Waschbeckenverschluss mit Ablaufgarnitur

1 emaillierte Einbauwanne 1,70 x 0,75 m, Fabrikat Kaldewei, verchromte Einhebelwannenfüll- und Brausemischbatterie mit integriertem Rückflussverhinderer sowie Handbrause, Fabrikat Grohe oder gleichwertig, verchromter Excenter-Wannenverschluss mit Ablaufgarnitur

Zusätzlich in A12 und A13:

1 emaillierte Duschwanne 90 x 90 x 2,5 cm, Fabrikat Kaldewei, ohne Duschatrennung, verchromte Einhebelmischbatterie sowie Handbrause Fabrikat Grohe oder gleichwertig mit Ablaufgarnitur

Dusche

1 spülrandloses Tiefspül-WC mit Wandaufhängung, Kunststoffsitz und –deckel mit Absenkautomatik, Vorwandinstallation mit integriertem Spülkasten und weißer Betätigungsplatte, Fabrikat Geberit oder gleichwertig

1 Handwaschbecken, 60 cm breit, mit verchromter Einhebelbatterie und verchromtem Excenter-Waschbeckenverschluss mit Ablaufgarnitur

1 emaillierte Duschwanne 90 x 90 x 2,5 cm, Fabrikat Kaldewei, ohne Duschatrennung, verchromte Einhebelmischbatterie sowie Handbrause Fabrikat Grohe oder gleichwertig mit Ablaufgarnitur

Baubeschreibung

WC

1 spülrandloses Tiefspül-WC mit Wandaufhängung, Kunststoffstoffsitz und –deckel mit Absenkautomatik, Vorwandinstallation mit integriertem Spülkasten und weißer Betätigungsplatte, Fabrikat Geberit oder gleichwertig

1 Handwaschbecken, 40 cm breit, mit verchromter Einhebelbatterie und verchromtem Excenter-Waschbeckenverschluss mit Ablaufgarnitur

Küche

1 Kalt- und Warmwasseranschluss für Spüle mit Kombi-Eckventil für den Anschluss einer Spülmaschine
 1 Abwasseranschluss für Spüle und Spülmaschine

Hauswirtschaftsraum

1 Kaltwasser- und Abwasseranschluss für die Waschmaschine

Terrassen im Erdgeschoss und Dachterrassen im Staffelgeschoss

1 frostsicherer Kaltwasseranschluss an der Gebäudeaußenwand je Wohneinheit

Heizung

Die Beheizung des Gebäudes erfolgt über eine Luft-Wärmepumpe mit witterungsgeführter Heizungsregelung.

Die Warmwasserbereitung erfolgt je Wohnung über Durchlauferhitzer.

Fußbodenheizung in allen Wohnungen.

Die Heizkreisverteilungen werden innerhalb der Wohneinheit installiert.

Die Steuerung erfolgt über Raumthermostate.

Abrechnung über geleaste Wärmemengenzähler.

Die Gesamtanlage wird nach den einschlägigen DIN-Normen, den anerkannten Regeln der Technik und den Auflagen des öffentlichen Energieversorgungsunternehmens errichtet.

Es werden ausschließlich Markenfabrikate verwendet.

In Bädern und Duschen wird ein elektrischer Handtuchheizkörper installiert.

Im Kellergeschoss erhalten Treppenhaus (A1-A11) und Flure (A12 und A13) je einen Plattenheizkörper.

Aufzug

Behindertengerechter Aufzug mit senkrechtem Bedientableau mit Haltestellen vom Kellergeschoss bis zum Staffelgeschoss. Ausführung der Kabinenwände in Edelstahl und Spiegel.

Elektroinstallation

Der Netzanschluss erfolgt niederspannungsseitig über das örtliche Elektroversorgungsunternehmen bis zum Hausanschlusskasten.

Von hier aus erfolgt der Anschluss an den Zählerschrank, der alle weiteren Einbauten wie Elektrozähler, Hauptschalter, Fehlerstromschutzschalter, Sicherungen etc. enthält.

Die Wohnungen werden sternförmig versorgt. Die Kabelverlegung erfolgt in Unterputzausführung mittels Steg- oder NYM-Leitungen. Als Schalterprogramm wird Gira Standard 55 oder gleichwertig vorgesehen. Die Installation im Kellergeschoss wird als Aufputzinstallation mit NYM-Leitungen ausgeführt.

Gemeinschafts-SAT-Anlage auf dem Dach inklusive Verkabelung bis zu den TV-Anschlussdosen in den Zimmern.

Baubeschreibung

Telekomanschluss im Hausanschlussraum inklusive der Verkabelung bis zu den Telefondosen in den Zimmern.
 Die Anmeldung für Telefon erfolgt durch den Erwerber der Wohneinheit.
 Installation batteriebetriebener Rauchmelder gemäß BauO NRW.

Diele / Garderobe

1 Wechselschaltung mit 1 Deckenbrennstelle und 2 Schaltern (Dielen mit mehr als 8m² erhalten 2 Deckenbrennstellen)
 2 Einzelsteckdosen
 1 Klingeltaster außen für Rufanlage (A1-A11)
 1 Klingel- und Video-Gegensprechanlage (A1-A11)

Garderobe A9 und Flur

1 Deckenbrennstelle in Wechselschaltung
 1 Einzelsteckdose

Wohnen / Essen

2 Deckenbrennstellen in Wechselschaltung
 5 Einzelsteckdosen in unterschiedlicher Anordnung
 1 Dreifachsteckdose
 1 TV-Anschlussdose
 1 Telefondose

Kochen

1 Serienschaltung mit 1 Decken- und 2 Schrankbrennstellen (über schaltbare Steckdose)
 1 Zuleitung Elektroherd mit Anschlussdose 400 V
 1 Zuleitung für Spülmaschine mit Steckdose
 1 Zuleitung für Umluft-Dunstabzug
 1 Mikrowellenanschluss
 8 Steckdosen in unterschiedlicher Anordnung

Schlafen

1 Deckenbrennstelle in Wechselschaltung
 1 Dreifachsteckdose
 2 Doppelsteckdosen
 1 Einzelsteckdose
 1 TV-Anschlussdose
 1 Telefondose

ie Zimmer

1 Deckenbrennstelle in Ausschaltung
 1 Dreifachsteckdose
 1 Doppelsteckdose
 2 Einzelsteckdosen
 1 TV-Anschlussdose
 1 Telefondose

Hauswirtschaftsraum

1 Deckenbrennstelle in Ausschaltung
 2 Einzelsteckdosen
 1 Anschluss für Kondensattrockner und Waschmaschine inklusive Lüfteranschluss in den innen liegenden Hauswirtschaftsräumen mit Nachlaufrelais

Bad/Dusche

1 Deckenbrennstelle und 1 Wandbrennstellen in Serienschaltung (mit Kontrollleuchte)
 1 Lüfteranschluss in den innen liegenden Bädern/Duschen mit Nachlaufrelais
 2 Einzelsteckdosen
 1 Anschluss für Handtuchheizkörper

WC

1 Ausschaltung mit Wandbrennstelle
 1 Einzelsteckdose
 1 Lüfteranschluss mit Nachlaufrelais

Ankleide

1 Deckenbrennstelle in Wechselschaltung
 1 Einzelsteckdose

Baubeschreibung

Terrassen / Balkone / Dachterrassen

1 Wandbrennstelle mit Tasterschaltung im Wohnzimmer
 1 Einzelsteckdose, spritzwassergeschützt, in Ausschalung im Wohnzimmer, mit Kontrollleuchte an-aus

Treppenhaus und Eingangsbereich (auf Allgemeinzähler)

2 Deckenbrennstellen pro Treppenpodest, Steuerung mittels Tasterschaltung und Zeitautomat, je Wohnung 1 Taster mit Glimmlampe
 1 Deckenleuchte im Eingangsbereich mit Zeitschaltuhr und Dämmerungsschalter
 1 Klingel-/Video- Gegensprechanlage

je Kellerflur (auf Allgemeinzähler, A1-A11)

3 Deckenbrennstellen mit Präsenzschalung

Technikraum (auf Allgemeinzähler)

1 Deckenbrennstelle in Ausschalung
 1 Einzelsteckdose

Kellerräume der Wohnungen (auf Wohnungszähler)

1 Deckenbrennstelle in Ausschalung
 2 Einzelsteckdosen

5. Garagen

Die Garagen werden als Fertiggaragen mit je 1 Deckenbrennstelle und 1 Steckdose erstellt.
 Sie erhalten außen und innen einen Kunstharzputz.
 Ausführung der Garagentore als elektrisch betriebene Schwingtore in anthrazit.

6. Außenanlagen

Grobplanum

Das Grobplanum der Vegetationsflächen wird nach den geplanten Gartenhöhen hergestellt.

Befestigte Flächen:

Hauszuwegung / Fußweg / Zufahrt / Terrassen / Stellplätze / Fahrradabstellplatz

Die befestigten Flächen erhalten nach Wahl des Bauträgers einen Belag aus Betonplatten oder -pflaster.

Beleuchtung Zufahrt und Stellplatz-/ Garagenbereich mit 4 LED-Pollerleuchten (auf Allgemeinzähler).

Beleuchtung des allgemeinen Gartenbereiches mit 1 LED-Pollerleuchte, Fahrradabstellplatz mit 2 LED-Wandleuchten (jeweils auf Allgemeinzähler).

Es werden gesamt 4 Mülltonnenboxen in Sichtbeton, Türen in anthrazit, für jeweils drei Tonnen à 240l erstellt.

Nicht befestigte Flächen / Grünanlagen

Nicht befestigte Flächen werden mit Oberboden abgedeckt, einplaniert und bepflanzt.

Hecken, Anpflanzungen und Raseneinsaat der Allgemeinflächen und Sondernutzungs-bereiche gemäß Architektenplanung.

Baubeschreibung

7. Schlussbemerkungen

Diese Baubeschreibung trifft nur insoweit zu, als die beschriebenen Bauteile, Einrichtungsgegenstände und Ausstattungsmerkmale der Anzahl nach für die jeweils erstellte Wohnung notwendig sind und erforderlich werden.

Mit Ausnahme der fest installierten Sanitär-objekte gelten die in den Plänen dargestellten Einrichtungen wie Möbel, Balkonbepflanzungen usw. nur als Gestaltungsvorschläge und sind nicht Gegenstand der Bauleistung.

Sämtliche in dieser Leistungsbeschreibung angegebenen Materialwerte sind Brutto-Einzelhandelsabgabepreise einschließlich der gültigen gesetzlichen Mehrwertsteuer.

Sofern Fabrikatfestlegungen getroffen werden, steht es dem Bauträger frei, gleichwertige Alternativen hierzu auszuführen.

Die Zeichnungen sind geistiges Eigentum des Bauträgers und können nur mit seinem Einverständnis veröffentlicht oder gegen Unterschrift zur Ausführung genutzt werden.

Alle hier nicht erwähnten Arbeiten sowie in den Bauzeichnungen dargestellte Ausstattungen und Einrichtungsgegenstände sind Sonderleistungen und werden getrennt abgerechnet.

Alle außerhalb dieser Bau- und Leistungsbeschreibung getroffenen Vereinbarungen sind nur mit schriftlicher Bestätigung des Bauträgers gültig.

PICK PROJEKT GMBH
Heinrich-Goebel-Straße 1
41515 Grevenbroich

Martinshöfe

Preisliste

Wohnung	Wohnfläche	Zimmer	Kaufpreis
A1 (EG)	66,29 m ²	2	verkauft
A2 (EG)	68,01 m ²	2	verkauft
A3 (EG)	87,53 m ²	3	verkauft
A4 (EG)	92,28 m ²	4	verkauft
A5 (OG)	66,29 m ²	2	verkauft
A6 (OG)	66,55 m ²	2	verkauft
A7 (OG)	85,45 m ²	3	verkauft
A8 (OG)	90,42 m ²	4	verkauft
A9 (STG)	104,09 m ²	3	verkauft
A10 (STG)	73,95 m ²	2	verkauft
A11 (STG)	69,74 m ²	2	verkauft
A12 (RH)	141,21 m ²	4	verkauft
A13 (RH)	141,32 m ²	4	verkauft



Ihr Weg zu uns



Anfahrtsbeschreibung von der A 46:

- Auf der A 46 bis zur Anschlussstelle Jüchen
- Dort auf die A 540 Richtung Köln, Rommerskirchen, Grevenbroich - Süd
- An der Anschlussstelle Grevenbroich - Süd die A 540 verlassen.
- Auf die Aluminiumstraße (B 59) in Richtung Grevenbroich fahren.
- An der 3. Ampelkreuzung rechts auf die K 10.
- 1. Straße rechts in die Lilienthalstraße.
Auf der linken Seite befindet sich die Pick Projekt GmbH.



PICK PROJEKT GMBH
Heinrich-Goebel-Str. 1
41515 Grevenbroich

Frau Dipl.-Ing. Sonja Roumen

Tel.: 02181 - 474 - 913
Fax.: 02181 - 474 - 919

info@pick-projekt.de
www.pick-projekt.de